

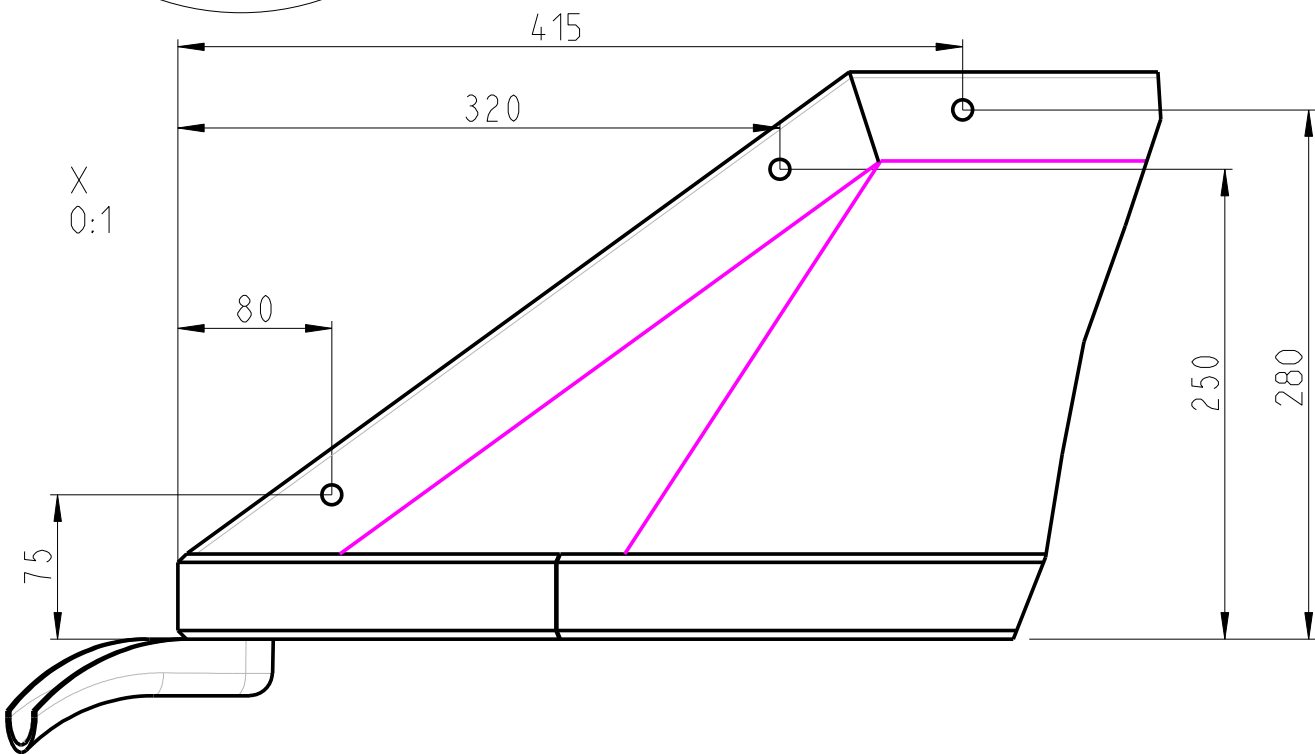


Befestigungsmasse Trapez-Vordach

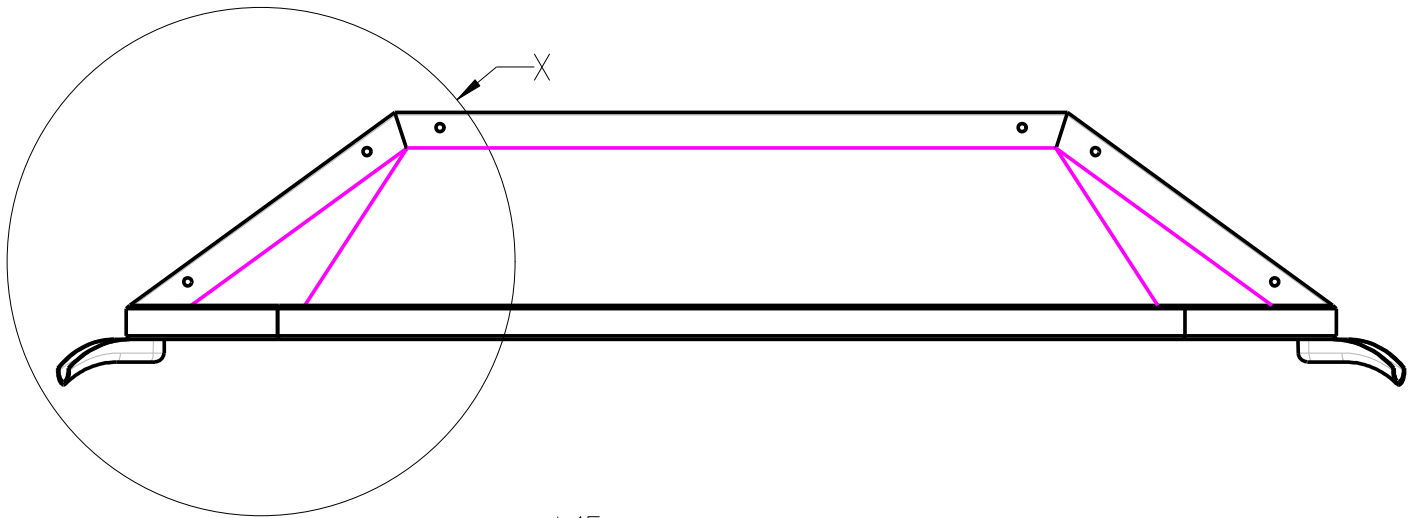


Die angegebenen Masse sind Ca.-Masse!

Hauptmasse
Acryl-Trapezvordach
1600 x 900 x 300

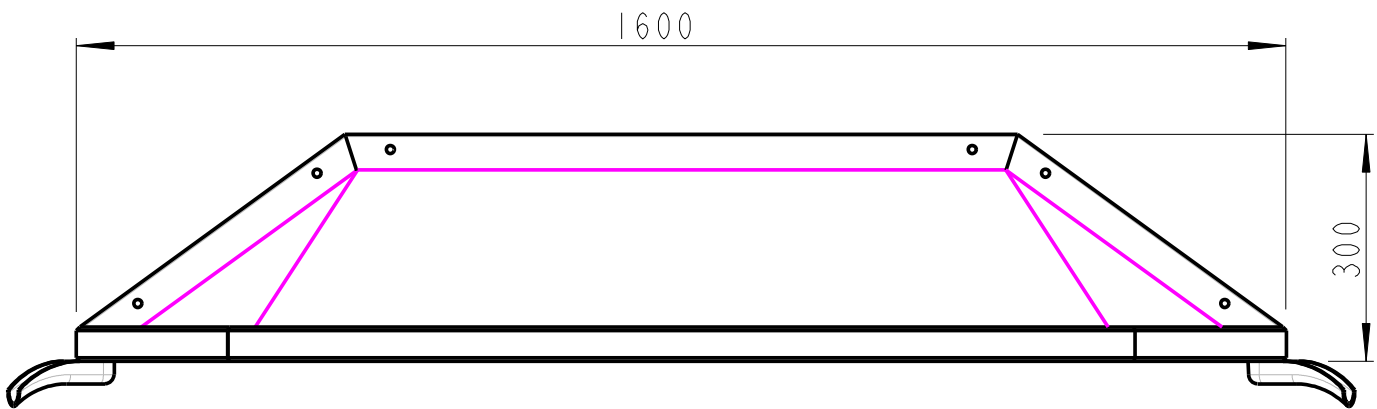

1:10

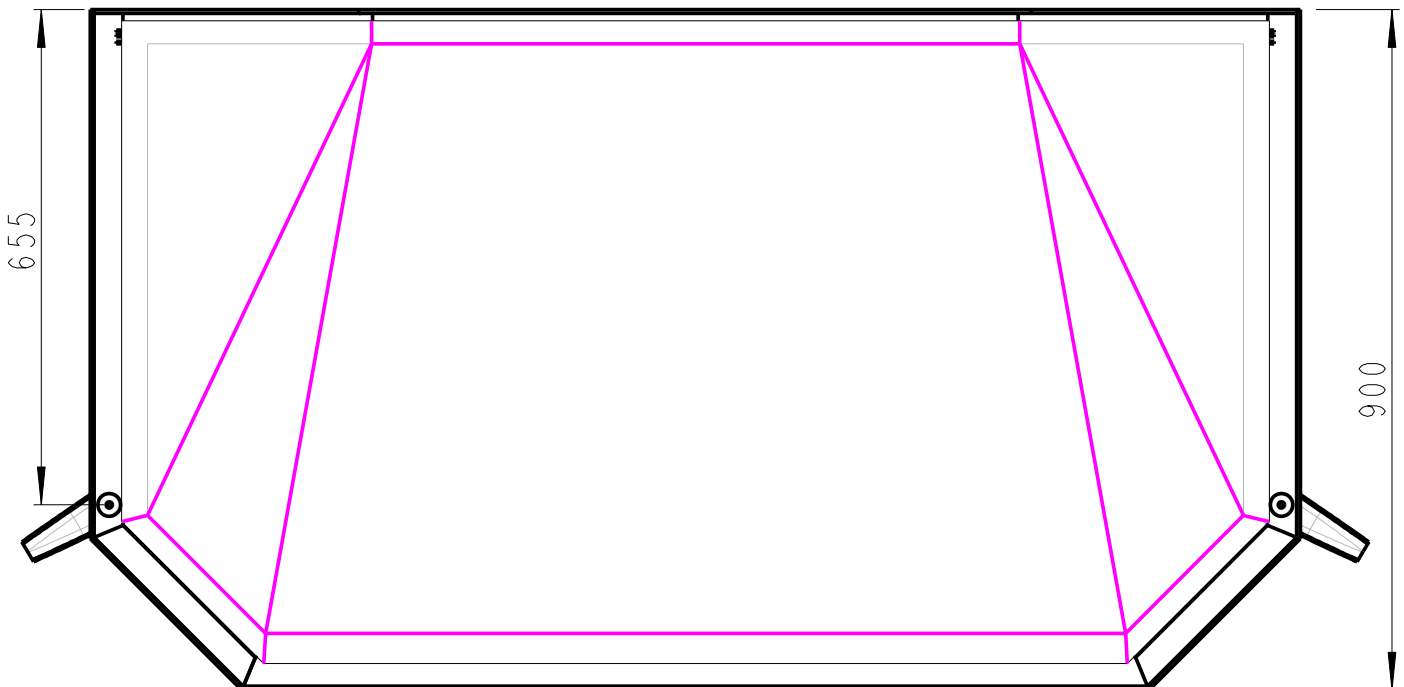

EW: 24.03.1999